


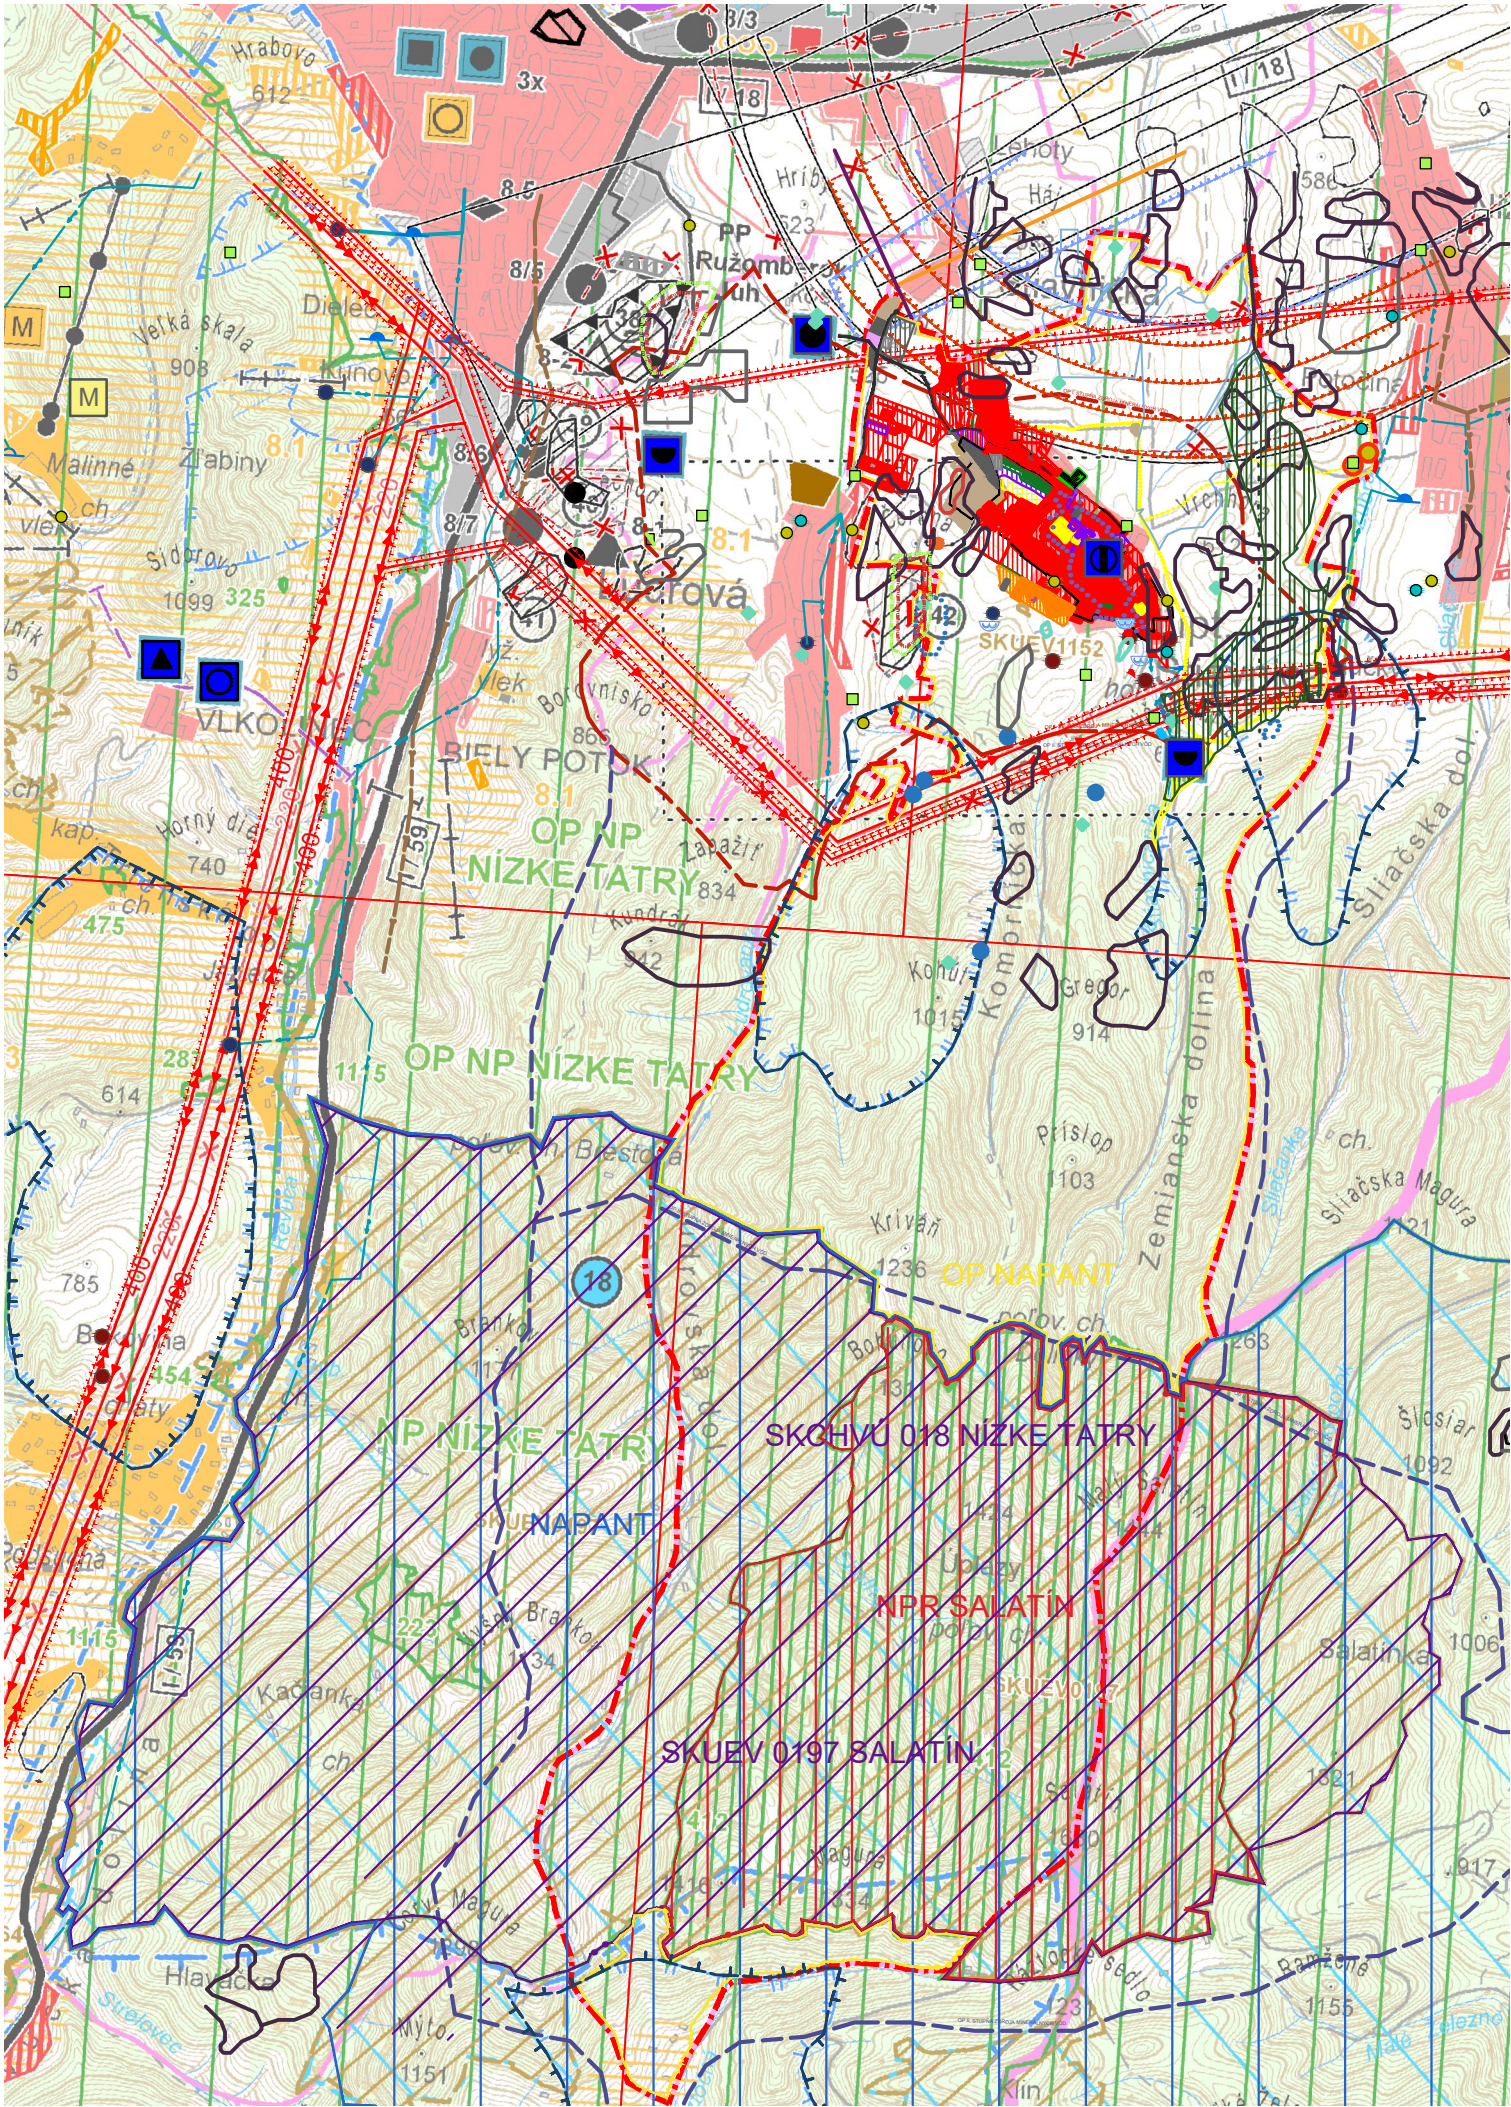

LEGENDA

STAV	NÁVRH				
		Územnosprávna hranica okresu			Minerálny (geotermálny) zdroj vody
		Hranica riešeného územia obce Liptovská Štiavnica			Vodovodné potrubie
		Ochranné pásmo el. vedenia			Skupinový kanalizačný zberač
		Ochranné pásmo vodných zdrojov			Skládka komunálneho odpadu. Regiolálna, miestna.
		Obytné plochy			Zdroj znečistenia ovzdušia (veľký)
		Plochy občianskej vybavenosti			Ochranné pásmo I. stupňa zdroja minerálnych vôd
		Plochy a zariadenia pre šport a rekreáciu			Ochranné pásmo II. stupňa zdroja minerálnych vôd
		Plochy poľnohospodárskej výroby			Vodné toky
		Plochy výroby a skladov			Hydromelirácie
		Plochy parkovísk			Zvýšené radónové riziko
		Plocha cintorína			Radónové riziko, referenčné plochy - nízke riziko
		Verejná zeleň			Radónové riziko, referenčné plochy - stredné riziko
		Archeologická lokalita			Skládky - upravené
		Lokalita svetového kultúrneho dedičstva			Svahové deformácie - aktívna
		Pamiatková rezervácia ľudovej architektúry			Svahové deformácie - potencionálna
		Historická zeleň (pamiatkovo chránené parky)			Svahové deformácie - stabilizovaná
		Významná národná kultúrna pamiatka			Výhradné ložiská DP
		Cesty I.triedy a II.triedy			Výhradné ložiská CHLU
		Cesty III.triedy			Národná kultúrna pamiatka
		Miestne komunikácie			Archeologické náleziská
		Účelová komunikácia (poľná cesta, lesná cesta)			Archeologické náleziská z doby železnej
		Cyklotrasy			Archeologické náleziská z doby železnej
		Regionálne letisko. Hranica výškového obmedzenia			Historické územie obce
		Vysielač mobilný operátor (Orange)			NAPANT
		Vodné toky a plochy			OP NAPANT
		Vzdušné vedenie el. energie VN 220kV			Chránené vtáčie územie NATURA SKCHVÚ 018 Nízke Tatry + Územie NATURA SKUEV 0197 Salatín
		Vzdušné vedenie el. energie VN 400kV			Územie NATURA SKUEV 1152 Sliačanské travertíny
		Vodojem			NPR Salatín
		Prameň - LŠH - 1 Vitalita			RBk biokoridor regionálneho významu 8/15 Liptovská Štiavnica - Ivachnovský háj
		Prameň/medokýš			Genofondové lokality
		Vodný zdroj			Environmentálna záťaž
		Čerpacia stanica vody			

Zdroj:
ÚPN VÚC Žilinského kraja v znení jeho neskorších zmien a doplnkov
www.geoportal.sk

ÚZEMNÝ PLÁN OBCE LIPTOVSKÁ ŠTIAVNICA

NÁVRH



SPRACOVATEL: ING. ARCH. KATARÍNA KONFÁLOVÁ - PROARCH					 Jekťová teknická kancelária poľná 11, Ružomberok 034 01 konfalova@proarch.sk +421 905 28 68 71 www.proarch.sk
NÁZOV VÝKRESU : ŠIRŠIE VZŤAHY					ROK SPRACOVANIA: 05/2020
NÁZOV DOKUMENTÁCIE: ÚZEMNÝ PLÁN OBCE LIPTOVSKÁ ŠTIAVNICA - NÁVRH					MIERKA: 1 : 50 000
URBANIZMUS: ING.ARCH. KATARÍNA KONFÁLOVÁ	DOPRAVA: ING. ROMAN TISO	TECHNICKÁ INFRAŠTRUKTÚRA: ING. JÁN BOŽEK	TECHNICKÁ INFRAŠTRUKTÚRA: ING. MAROŠ SALVA	OCHRANA PRÍRODY: ING. ARCH. KATARÍNA KONFÁLOVÁ	GRAFICKÉ PRÁCE: MATEJ SALVA
OBSTARÁVATEL: OBEC LIPTOVSKÁ ŠTIAVNICA			OSO: ING. ARCH. BEÁTA MIKUŠOVÁ		