


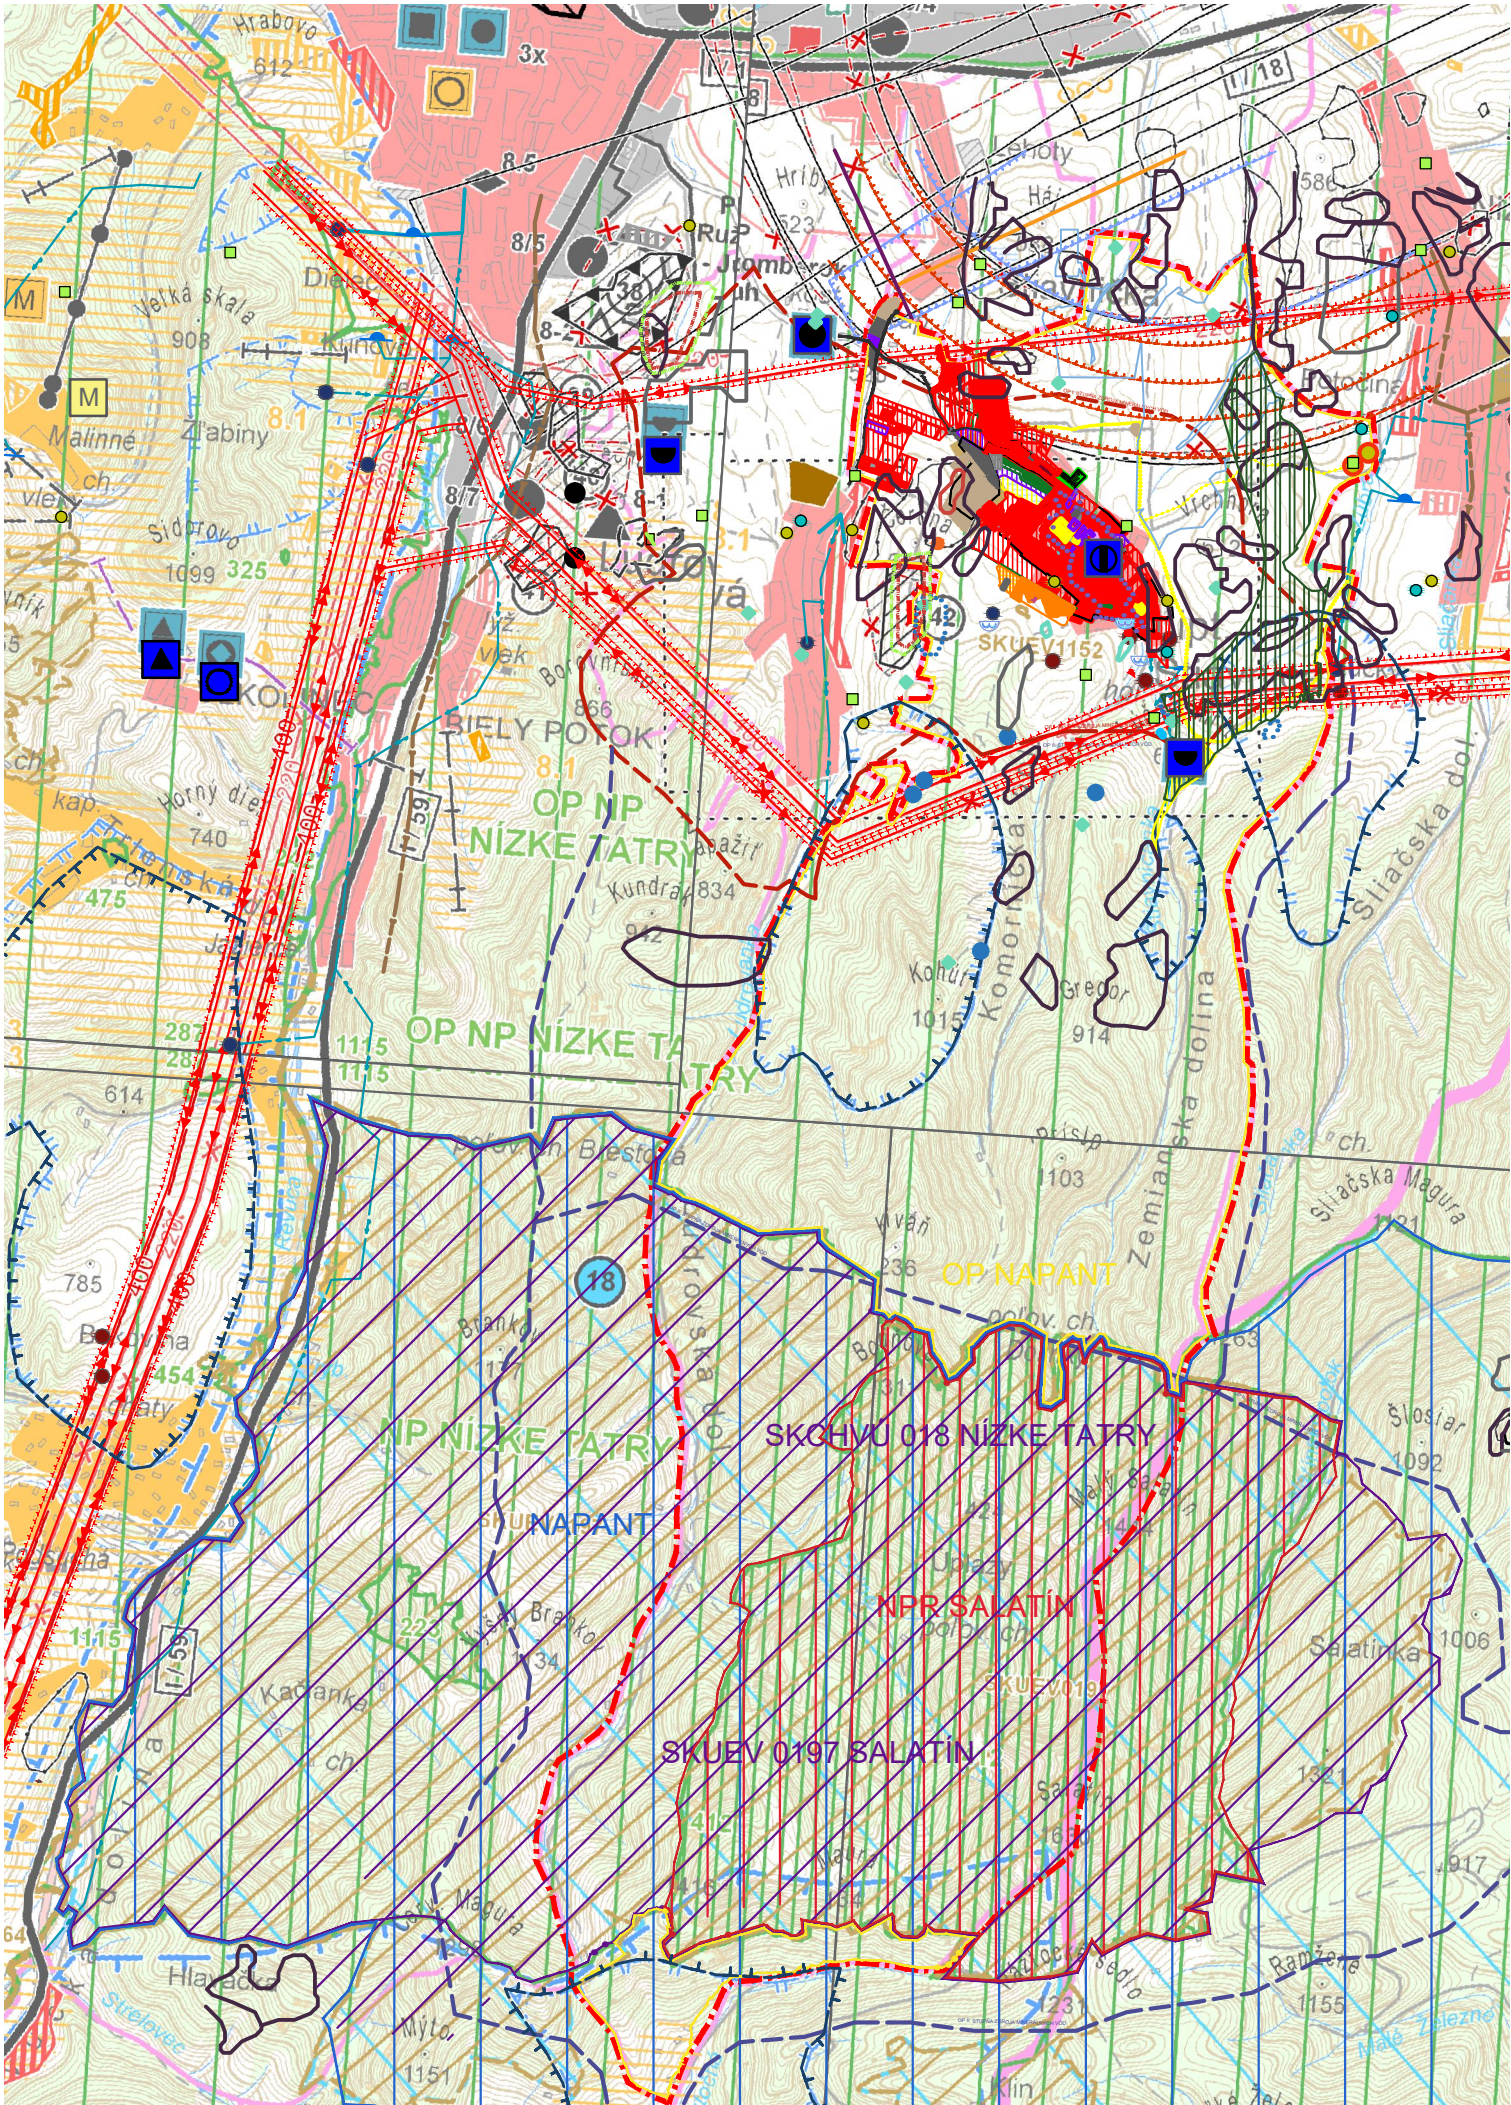

LEGENDA

STAV	NÁVRH	VÝHLAD	
			Územnosprávna hranica okresu
			Hranica riešeného územia obce Liptovská Štiavnica
			Ochranné pásmo el. vedenia
			Ochranné pásmo vodných zdrojov
			Obytné plochy
			Plochy občianskej vybavenosti
			Plochy a zariadenia pre šport
			Plochy rekreácie a športu
			Plochy poľnohospodárskej výroby
			Plochy výroby a skladov
			Plochy parkovísk
			Plocha cintorína
			Verejná zeleň
			Archeologická lokalita
			Lokalita svetového kultúrneho dedičstva
			Pamiatková rezervácia ľudovej architektúry
			Historická zeleň (pamiatkovo chránené parky)
			Významná národná kultúrna pamiatka
			Cesty I.triedy a II.triedy
			Cesty III.triedy
			Miestne komunikácie
			Účelová komunikácia (poľná cesta, lesná cesta)
			Cyklotrasy
			Regionálne letisko. Hranica výškového obmedzenia
			Vysielač mobilný operátor (Orange)
			Vodné toky a plochy
			Vzdušné vedenie el. energie VN 220kV
			Vzdušné vedenie el. energie VN 400kV
			Vodojem
			Prameň - LŠH - 1 Vitalita
			Prameň/medokýš
			Vodný zdroj
			Čerpacia stanica vody

Zdroj:
ÚPN VÚC Žilinského kraja v znení jeho neskorších zmien a doplnkov
www.geoportal.sk

- Minerálny (geotermálny) zdroj vody
- Vodovodné potrubie
- Skupinový kanalizačný zberač
- Skládka komunálneho odpadu. Regiolálna, miestna.
- Zdroj znečistenia ovzdušia (veľký)
- Ochranné pásmo I. stupňa zdroja minerálnych vôd
- Ochranné pásmo II. stupňa zdroja minerálnych vôd
- Vodné toky
- Hydromelirácie
- Zvýšené radónové riziko
- Radónové riziko, referenčné plochy - nízke riziko
- Radónové riziko, referenčné plochy - stredné riziko
- Skládky - upravené
- Svahové deformácie - aktívna
- Svahové deformácie - potencionálna
- Svahové deformácie - stabilizovaná
- Výhradné ložiská DP
- Výhradné ložiská CHLU

- Národná kultúrna pamiatka
- Archeologické náleziská
- Archeologické náleziská z doby železnej
- Archeologické náleziská z doby železnej
- Historické územie obce
- NAPANT
- OP NAPANT
- Chránené vtáčie územie NATURA SKCHVÚ 018
- Nízke Tatry + Územie NATURA SKUEV 0197 Salatín
- Územie NATURA SKUEV 1152 Sliacké travertíny

- NPR Salatín
- RBk biokoridor regionálneho významu
- 8/15 Liptovská Štiavnica - Ivachnovský háj
- Genofondové lokality
- Environmentálna záťaž

ÚZEMNÝ PLÁN OBCE LIPTOVSKÁ ŠTIAVNICA



SPRACOVATEL: ING. ARCH. KATARÍNA KONFÁLOVÁ - PROARCH			PRO ARCH jektová tektionická kancelária Prírodná 111, Ružomberok 054 011 konfalova@proarch.sk +421 905 28 68 71 www.proarch.sk		
NÁZOV VÝKRESU : ŠIRŠIE VZŤAHY					
NÁZOV DOKUMENTÁCIE: ÚZEMNÝ PLÁN OBCE LIPTOVSKÁ ŠTIAVNICA			ROK SPRACOVANIA: 05/2022		
			MIERKA: 1 : 50 000		
URBANIZMUS: ING.ARCH. KATARÍNA KONFÁLOVÁ	DOPRAVA: ING. ROMAN TISO	TECHNICKÁ INFRAŠTRUKTÚRA: ING. JÁN BOŽEK	TECHNICKÁ INFRAŠTRUKTÚRA: ING. MAROŠ SALVA	OCHRANA PRÍRODY: ING. ARCH. KATARÍNA KONFÁLOVÁ	GRAFICKÉ PRÁCE: MATEJ SALVA
OBSTARÁVATEL: OBEC LIPTOVSKÁ ŠTIAVNICA			OSO: ING. ARCH. BEÁTA MIKUŠOVÁ		