


10618 – Liptovská Štiavnica – Pri PD – Rozšírenie NNK
 Celková dĺžka trasy NN vedenia l=415m

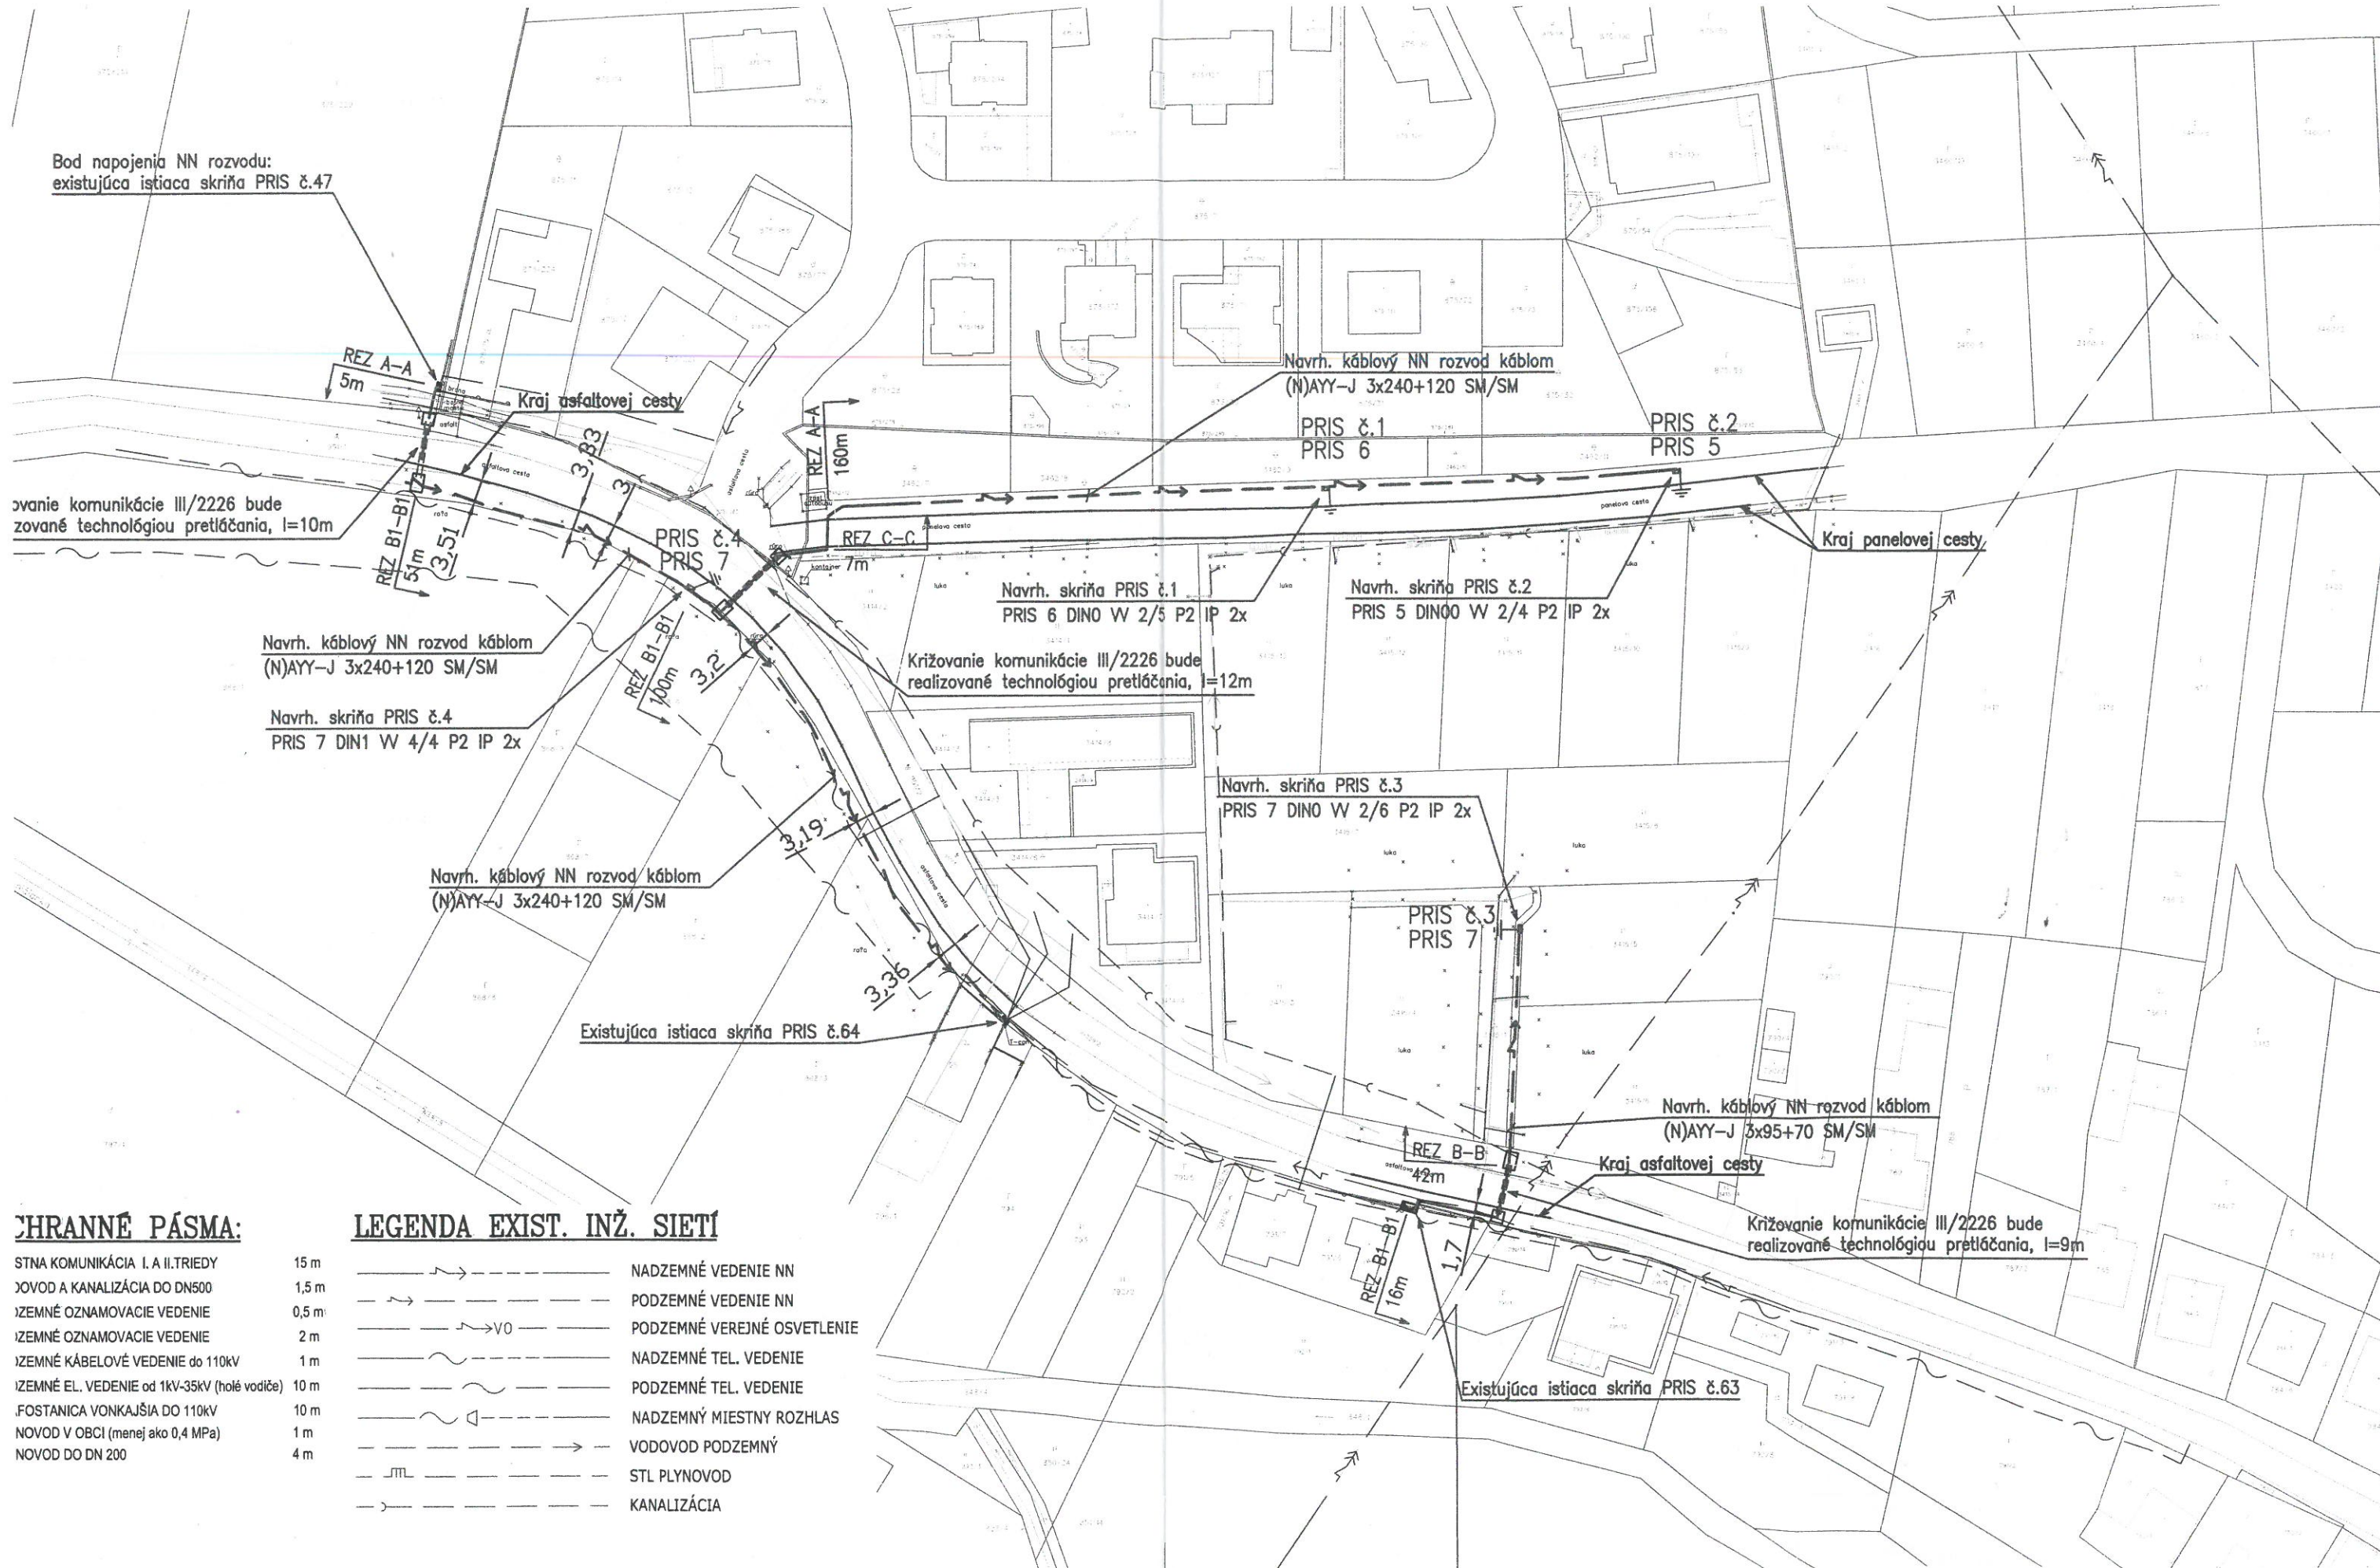

STNA KOMUNIKÁCIA I. A II. TRIEDY	15 m
VOVOD A KANALIZÁCIA DO DN500	1,5 m
PODZEMNÉ OZNAMOVACIE VEDENIE	0,5 m
PODZEMNÉ OZNAMOVACIE VEDENIE	2 m
PODZEMNÉ KÁBELOVÉ VEDENIE DO 110kV	1 m
PODZEMNÉ EL. VEDENIE OD 1KV-35KV (holé vodiče)	10 m
PODZEMNÁ FOSTANICA VONKAJŠIA DO 110KV	10 m
PODZEMNÝ NOVOD V OBCI (menej ako 0,4 MPa)	1 m
PODZEMNÝ NOVOD DO DN 200	4 m

LEGENDA EXIST. INŽ. SIETÍ

	NADZEMNÉ VEDENIE NN
	PODZEMNÉ VEDENIE NN
	PODZEMNÉ VEREJNÉ OSVETLENIE
	NADZEMNÉ TEL. VEDENIE
	PODZEMNÉ TEL. VEDENIE
	NADZEMNÝ MIESTNY ROZHLAS
	VODOVOD PODZEMNÝ
	STL PLYNOVOD
	KANALIZÁCIA