


ÚZEMNÝ PLÁN OBCE LIPTOVSKÁ ŠTIAVNICA NÁVRH

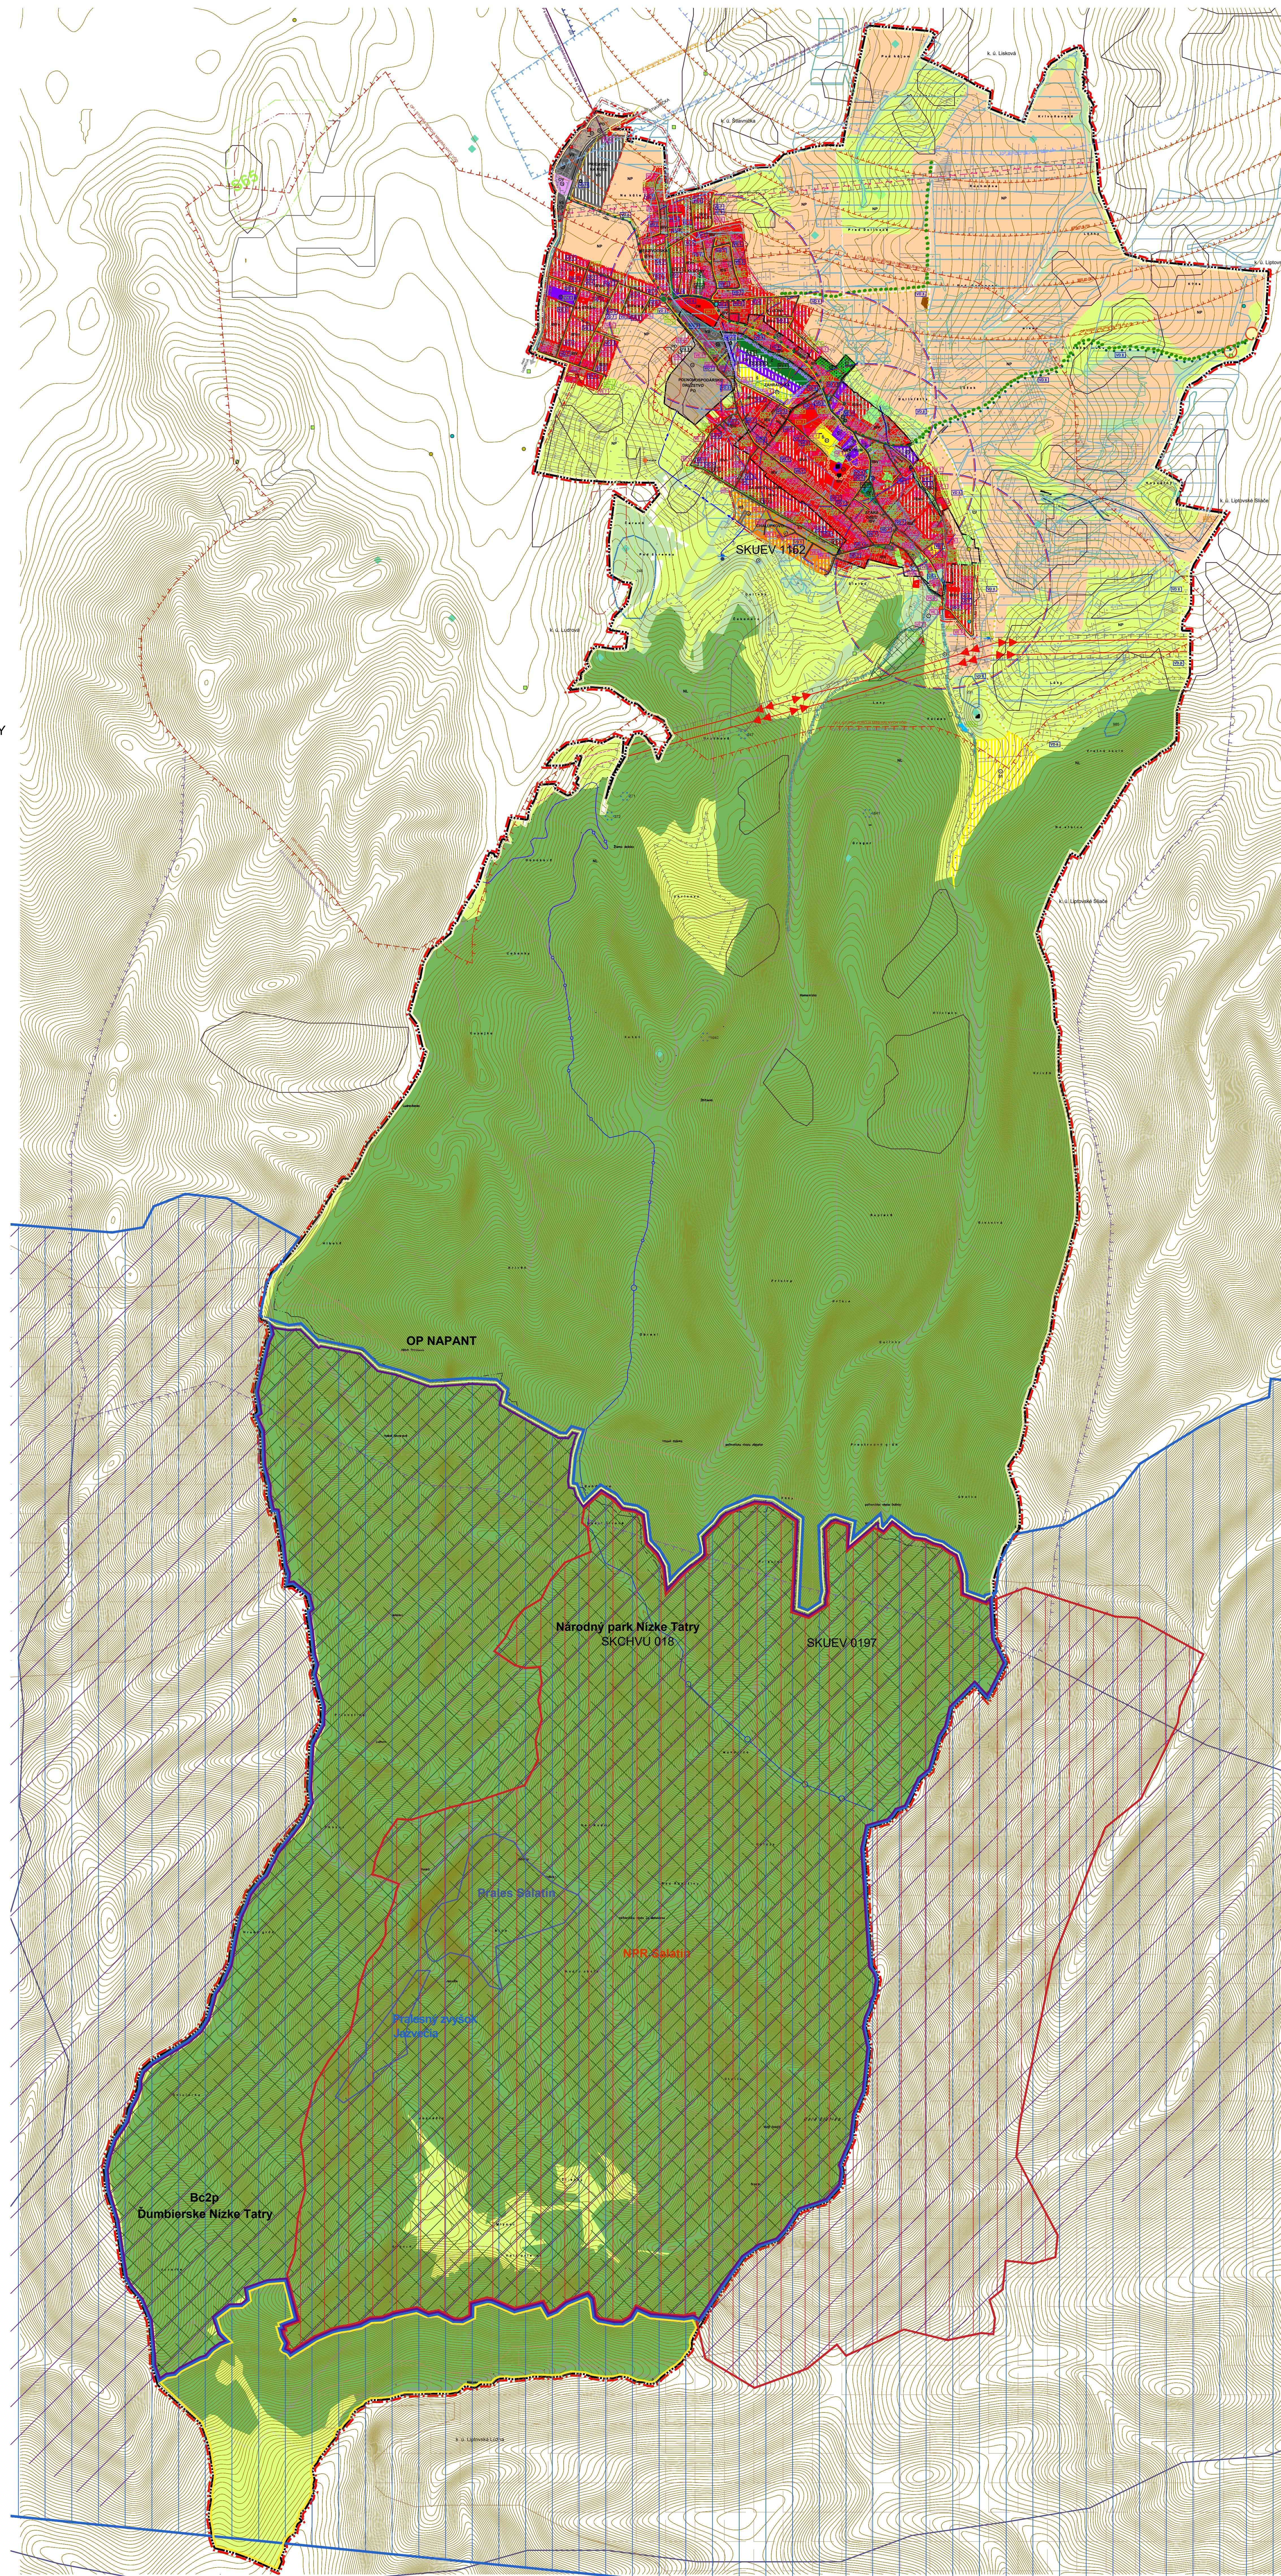

- FUNKCIA JESTVUJÚCIH PLÓCH**
- Obecný úrad
 - Základná škola s materskou školou
 - Kostol neopuhneného počasti Panny Márie
 - Kúria a park
 - Detektívky
 - Chalupky
 - Minerálny prameň - medokys Pod delcom
 - Minerálny prameň - Nižiansky medokys
 - Pramen Očanica
 - Vŕch hory
 - JRT SUBARU
 - Bioplynová stanica Ludrová
 - Autoservis Capík
 - Novomestská kaplnka sv. Jána Nepomuckého
 - Priesnevis
 - Mliekomate
 - Dom smútku
 - Pohostinstvo pod Lipou
 - Obec - COOP Jednota SD
 - Cintorín
 - Ihneš
 - Požarna zbrojnice
 - Pramen Ľ-ŠH 1 - Vitalita
 - Kultúrny dom
 - Poľnohospodárske družstvo Ludrová
 - Autoservis
 - CARMAGNOLA - pastoračné centrum
 - Caffi bar Michal
 - Skály

FUNKCIA NAVRHOVANÝCH OBJEKTOV

- (A) Amfiteáter
- (B) Obecný úrad
- (C) Kultúrny dom
- (D) Zdravotníctvo stredisko
- (E) Plaváreň
- (F) Detektívky
- (G) Zóna odychu
- (H) Areál športu
- (I) Zberny dver, kompostovisko
- (J) Areál odychu
- (K) Detektívky
- (L) Sportovo-oddychová zóna
- (M) Zimný krytý - bežecká tráta

FUNKČNÉ URBANISTICKÉ REGULATÍVY

- Obytné plochy
IBv Plochy bytových v rodinnych domoch
IBvN Plochy bytových v rodinnych domoch v novych funkčných plochach
- Plochy občianskej vybavenosti
OV Plocha občianskej vybavenosti
OVn Plocha občianskej vybavenosti v novych funkčných plochach
- Polyfunkčné plochy
ZM Plochy zmenšenej územia byvania a občianskej vybavenosti
- Plochy dopravných zariadení
P Dopravné plochy
- Plochy výrobky
VS Plochy výrobcov slúžieb, dopravných zariadení, služieb a skladov
PO Plochy poľnohospodárskej výroby a kompostoviská
- Plochy rekreácie a športu
RS Plochy rekreácie a športu
S Sportovné plochy
S1 Plochy zimných a leteckých športov (outdoorové športy)
- Plochy zelenia
- Z Plochy verejnej zelenej
- Poľnohospodárska krajina
NP Neurbanizovaná krajina - poľnohospodárska krajina
- Lesná krajina
NL Neurbanizovaná krajina - lesné hospodárstvo

VEREJNOPROSPEŠNÉ STAVBY

- Dopravné stavby
VD1 - rekonštrukcia mestských komunikácií obsúľujúcich v existujúcej zástavbe na komunikácii dojazdu do objektu občianskej funkčnej triedy C2 alebo C3, kategórie MOU 7.5/30 - MK obslužna a krajincami (bez brubnikov, vodovodov, kanalizácií, elektroprípojiek), jazdný pruh šírky 2 x 2,75m + 2 x 0,75m krajnice
- VD2 - výstavba mestských komunikácií obsúľujúcich v novozavádzanej zástavbe na komunikácii dojazdu do objektu občianskej funkčnej triedy C2 alebo C3, kategórie MOU 7.5/30 - MK obslužna a krajincami (bez brubnikov, vodovodov, kanalizácií, elektroprípojiek), jazdný pruh šírky 2 x 2,75m + 2 x 0,75m krajnice
- VD3 - výstavba mestských komunikácií obsúľujúcich v novozavádzanej zástavbe na komunikácii dojazdu do objektu občianskej funkčnej triedy C2 alebo C3, kategórie MOU 7.5/30 - MK obslužna s prvkami upojenia (napr. retener, MK s obrubníkom, odvodenie) šírky 2 x 2,75m + 2 x 0,75m krajnice
- VD4 - výstavba mestských komunikácií obsúľujúcich v novozavádzanej zástavbe na komunikácii dojazdu do objektu občianskej funkčnej triedy C2 alebo C3, kategórie MOU 6.5/30 - MK obslužna s prvkami upojenia (napr. retener, MK s obrubníkom, odvodenie) šírky 2 x 2,75m + 2 x 0,75m krajnice
- VD5 - výstavba mestských komunikácií (OK) cestovnej na ceste II/228 v napojení na MK
- VD6 - rekonštrukcia komunikácií pre chodcov (chodníkov) v zastavanom priestore
- VD7 - výstavba mestských komunikácií pre chodcov (chodníkov) v zastavanom priestore v novozavádzanej zástavbe
- VD8 - výstavba cyklotrasiek mestských komunikácií v intraváliu a extraváliu obce
- VD9 - výstavba mestských autobusových zastávek
- VD10 - výstavba nového premostenia vodného toku Staručka
- VD11 - výstavba parkovisk
- Vodohospodárske stavby
- VH1 - rozvodné vodovodné potrubia v nových rozvojových lokalitach
- VH2 - rekonštrukcia existujúcich STL plynovodov
- VE3 - výstavba nových traťovnic v nových lokalitách podľa potreby rozvoja
- VE4 - rekonštrukcia existujúcich traťovnic/potrubí podľa potreby rozvoja výstavby
- VE5 - výstavba nových kanalizačných potrubí v nových lokalitách
- VE6 - rekonštrukcia existujúcich NN rezervoárov podľa potreby rozvoja výstavby
- VE7 - výstavba verejných osvetlení v nových lokalitách
- VE8 - rekonštrukcia existujúcich verejných osvetlení
- Viasobné stavby
- VŠ1 - realizácia verejnej zelenéj pôdnej, liniové a revitalizácia verejných preistorov
- VŠ2 - realizácia verejných preistorov v nových rozvojových plochach (nové centrum obce)
- VŠ3 - plánka pre kompostovisko a zberny dver

DOPRAVA

- cesty III triedy - 2226, 2227, 2219
 - Miestne komunikácie - obalné
 - Účelová komunikácia (polná cesta, lesná cesta)
 - Okrúhla križovatka urovňovacia (OK)
 - Oznámenie funkčnej triedy a kategórie komunikácie
 - Parkoviská
 - Piesie plochy a trasy
 - Cyklotrasy
 - Turistické trasy
 - Ochranné pásmo letisk
 - Zástavba autobusovej dopravy
 - Izochrona piešej dostupnosti k autobusovej zastávke
- TECHNICKÁ INFRAŠTRUKTÚRA**
- Prameň - LSH - 1 Vitalita
 - Prameň/medokys
 - Vodný zdroj
 - Vodopojem
 - Vzdušné vedenie el. energie VN 22kV
 - Navrhované preloženie el. energie VN 22kV
 - Vzdušné vedenie el. energie VN 40kV
 - Podzemné vedenie kábelové vedenie 22 kV
 - Transformačná stanica
 - Podzemné vedenie kábelové vedenie NN
 - Vodovod - prívod
 - Vodovod - rezozv
 - Kanalizácia gravičná
 - Kanalizácia dažďová
 - Kanalizácia ťažká
 - Prepracovávacia stanica kanalizácie
 - Plyn STL 2
 - Vysielac mobilný operátor (Orange)

