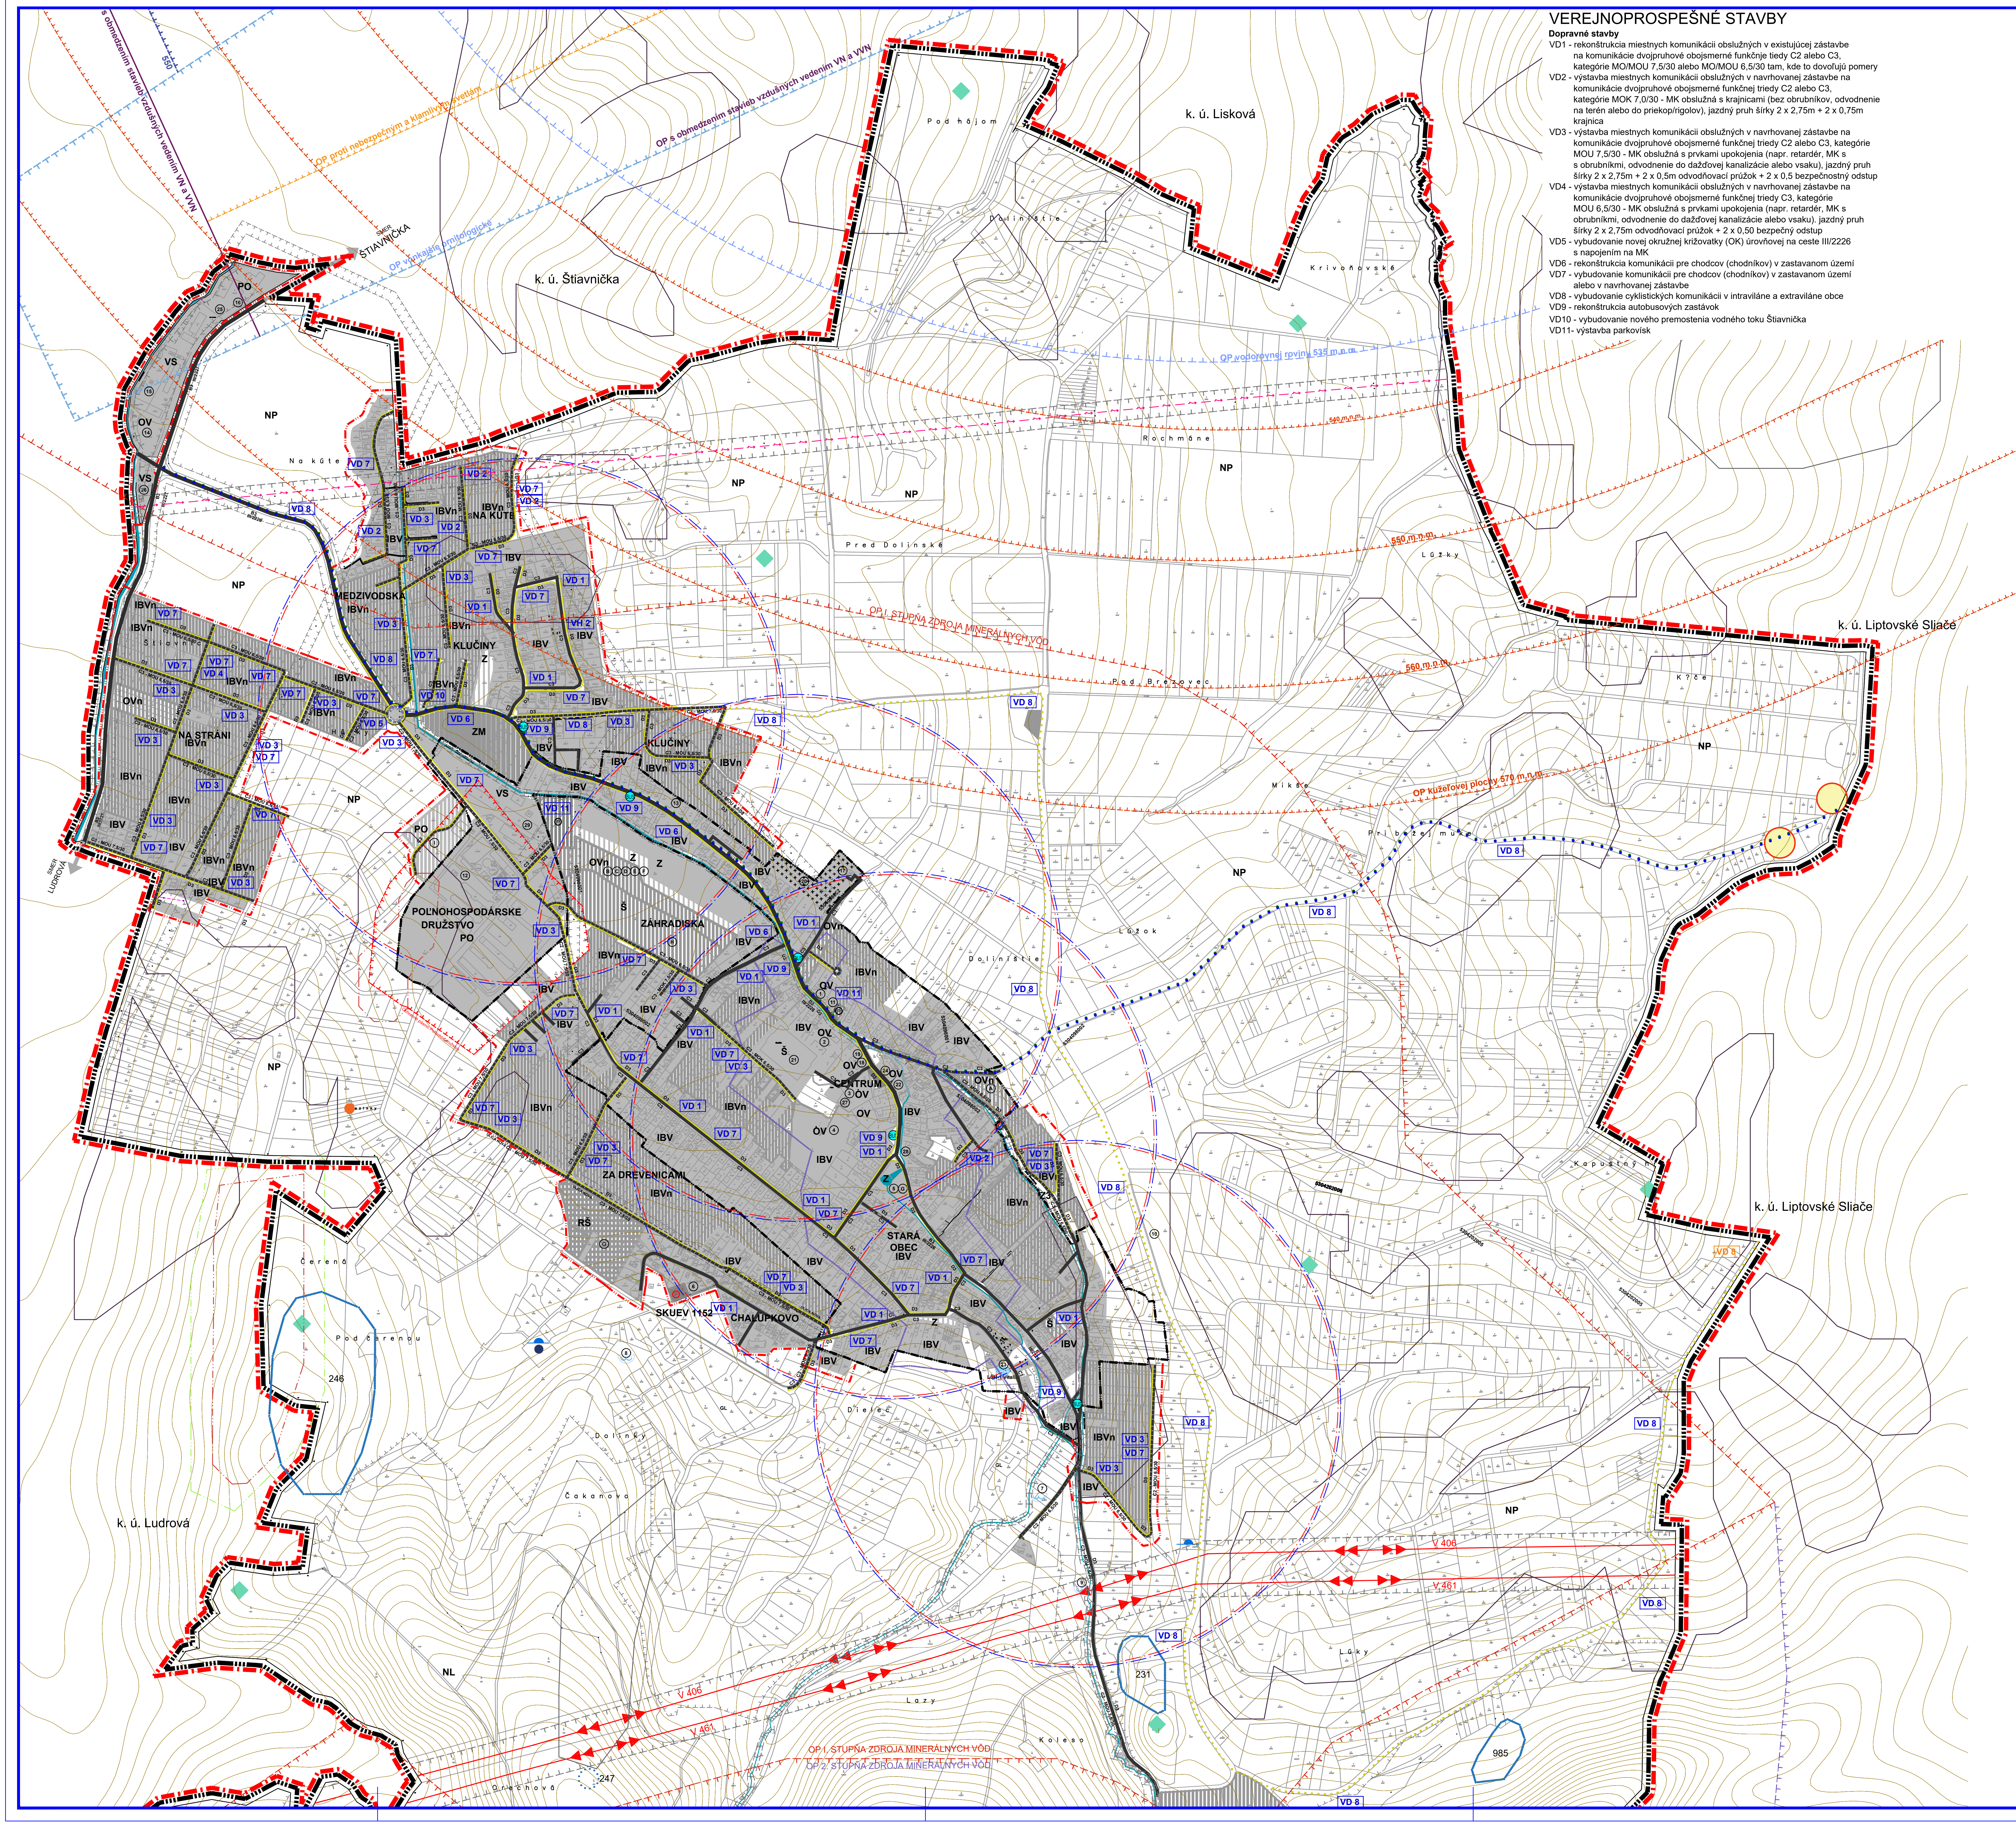

VEREJNOPROSPEŠNÉ STAVBY

Dopravné stavby

VD1 - rekonštrukcia miestnych komunikácii obslužných v existujúcej zástavbe na komunikácie dvojpruhové obojsmerné funkčnje tiedy C2 alebo C3, kategórie MO/MOU 7,5/30 alebo MO/MOU 6,5/30 tam, kde to dovoľujú pomery

VD2 - výstavba miestnych komunikácii obslužných v navrhovanej zástavbe na komunikácie dvojpruhové obojsmerné funkčnej triedy C2 alebo C3, kategórie MOK 7,0/30 - MK obslužná s krajnicami (bez obrubníkov, odvodnenie na terén alebo do priekop/rigolov), jazdný pruh šírky 2 x 2,75m + 2 x 0,75m krajnica

VD3 - výstavba miestnych komunikácii obslužných v navrhovanej zástavbe na komunikácie dvojpruhové obojsmerné funkčnej triedy C2 alebo C3, kategórie MOU 7,5/30 - MK obslužná s prvkami upokojenia (napr. retardér, MK s s obrubníkmi, odvodnenie do dažďovej kanalizácie alebo vsaku), jazdný pruh šírky 2 x 2,75m + 2 x 0,5m odvodňovací prúžok + 2 x 0,5 bezpečnostný odstup

VD4 - výstavba miestnych komunikácii obslužných v navrhovanej zástavbe na komunikácie dvojpruhové obojsmerné funkčnej triedy C3, kategórie MOU 6,5/30 - MK obslužná s prvkami upokojenia (napr. retardér, MK s obrubníkmi, odvodnenie do dažďovej kanalizácie alebo vsaku). jazdný pruh šírky 2 x 2,75m odvodňovací prúžok + 2 x 0,50 bezpečný odstup

VD5 - vybudovanie novej okružnej križovatky (OK) úrovňovej na ceste III/2226 s napojením na MK

VD6 - rekonštrukcia komunikácii pre chodcov (chodníkov) v zastavanom území

VD7 - vybudovanie komunikácii pre chodcov (chodníkov) v zastavanom území alebo v navrhovanej zástavbe

VD8 - vybudovanie cyklistických komunikácii v intraviláne a extraviláne obce

VD9 - rekonštrukcia autobusových zastávok

VD10 - vybudovanie nového premostenia vodného toku Štiavnička

VD11- výstavba parkovísk

ÚZEMNÝ PLÁN OBCE
LIPTOVSKÁ ŠTIAVNICA

FUNKCIA JESTVUJÚCICH PLÔCH

①	Obecný úrad	⑬	Autoservis Capík		
②	Základná škola s materskou školou	⑭	Novorománska kaplnka sv. Jána Nepomuckého		
③	Kostol nepoštvrneného počatia Panny Márie	⑮	Pneuservis		
④	Kúria a park	⑯	Mliekomat		
⑤	Detský ihrisko	⑰	Dom smútku		
⑥	Chalúpkovo	⑱	Pohostinstvo pod Lipou		
⑦	Minerálny prameň - medokýš Pod dielcom	⑲	Obchod - COOP Jednota SD	㉕	Poľnohospodárske družstvo Ludrová
⑧	Minerálny premeň - Nižňanský medokýš	⑳	Cintorín	㉖	Autoservis
⑨	Prameň Očianka	㉑	Ihrisko	㉗	CARMAGNOLA - pastoračné centrum
⑩	Vrch hora	㉒	Požiarna zbrojnica	㉘	Caffé bar Michal
⑪	JRT SUBARU	㉓	Prameň - LŠH-1 - Vitalita	㉙	Sklady
⑫	Bioplynova stanica Ludrová	㉔	Kultúrny dom		

FUNKCIA NAVRHOVANÝCH OBJEKTOV

Ⓐ	Amfiteáter	Ⓕ	Detský park
Ⓑ	Obecný úrad	Ⓖ	Areál oddychu
Ⓒ	Kultúrny dom	Ⓗ	Areál športu
Ⓓ	Zdravotné stredisko	Ⓘ	Zberný dvor, kompostovisko
Ⓔ	Plaváreň	Ⓙ	Zimné športy - bežkárske trate

DOPRAVA

STAV	NÁVRH	
▬		Cesty III.triedy - 2226, 2227, 2219
▬	▬	Miestne komunikácie - obslužné
═		Účelová komunikácia (poľná cesta, lesná cesta)
	▬	Okružná križovatka úrovňová (OK)
B3 III/2227	C3 - MO 7,5/30	Označenie funkčnej triedy a kategórie komunikácie
Ⓟ	Ⓟ	Parkoviská
🟨		Pešie plochy a trasy
●	●	Cyklotrasy
		Turistické trasy
		Ochranné pásmo letiska
BUS		Zástavky autobusovej dopravy
		Izochrona pešej dostupnosti k autobusovej zastávke

LEGENDA

STAV	NÁVRH	VÝHĽAD	
▬			Územnosprávna hranica okresu
▬			Hranica riešeného územia
▬			Hranica katastrálneho územia
▬			Hranica zastavaného územia k 1.1.1990
	▬		Návrh rozšírenia hranice skutočného zastavaného územia
			Ochranné pásmo všetkých druhov
			Ochranné pásmo I. stupňa zdroja minerálnych vôd
			Ochranné pásmo II. stupňa zdroja minerálnych vôd
▨			Vrstevnice

FUNKČNÉ PLOCHY

STAV	NÁVRH	VÝHĽAD	
▨	▥		Plochy rodinných domov
▨			Plochy bytových domov
▨	▥		Plochy občianskej vybavenosti
▨	▥		Plochy zmiešanej funkcie rodinné domy a občianska vybavenosť
▨	▥		Plochy a zariadenia pre šport
▨	▥	☐	Plochy rekreácie a športu
▨	▥		Plochy výroby a skladov
▨	▥		Plochy poľnohospodárskej výroby
▨			Plocha hnojiska
Ⓟ	Ⓟ		Plochy parkovísk
+ + +			Plocha cintorína
▤			Hydromelirácie
▦			Zvýšené radónové riziko
●			Radónové riziko, referenčné plochy - nízke riziko
●			Radónové riziko, referenčné plochy - stredné riziko
☐			Skládky - upravené
🟥			Svahové deformácie - aktívna
☐			Svahové deformácie - potencionálna
☐			Svahové deformácie - stabilizovaná
☐			Výhradné ložiská DP
☐			Výhradné ložiská CHLU
■			Národná kultúrna pamiatka
◆ ■			Archeologické náleziská
			Archeologické náleziská z doby železnej
			Historické územie obce

Ing. Roman TISO
4587 * SP * 12

4

SPRACOVATEĽ:	ING. ARCH. KATARÍNA KONFÁLOVÁ - PROARCH
NÁZOV VÝKRESU :	RIEŠENIE VEREJNÉHO DOPRAVNÉHO VYBAVENIA
NÁZOV DOKUMENTÁCIE:	ÚZEMNÝ PLÁN OBCE LIPTOVSKÁ ŠTIAVNICA
ROK SPRACOVANIA:	05/2022
MIERKA:	1 : 5 000
URBANIZMUS:	ING.ARCH. KATARÍNA KONFÁLOVÁ
DOPRAVA:	ING. ROMAN TISO
TECHNICKÁ INFRAŠTRUKTÚRA:	ING. JÁN BOŽEK
TECHNICKÁ INFRAŠTRUKTÚRA:	ING. MAROŠ SALVA
OCHRANA PRÍRODY:	ING. ARCH. KATARÍNA KONFÁLOVÁ
GRAFICKÉ PRÁCE:	MATEJ SALVA
OBSTARÁVATEĽ:	OBEC LIPTOVSKÁ ŠTIAVNICA
OSO:	ING. ARCH. BEÁTA MIKUŠOVÁ

PRO ARCH
a jektová itektonická kancelária
adresa Poľná 11, Ružomberok
034 01
kontakt konfalova@proarch.sk
+421 905 29 68 71
www.proarch.sk